

**Федеральное государственное бюджетное  
образовательное учреждение высшего образования  
«Нижегородский государственный  
архитектурно-строительный университет»**




**ФАКУЛЬТЕТ  
АРХИТЕКТУРЫ И ДИЗАЙНА**




# НАПРАВЛЕНИЕ ПОДГОТОВКИ АРХИТЕКТУРА






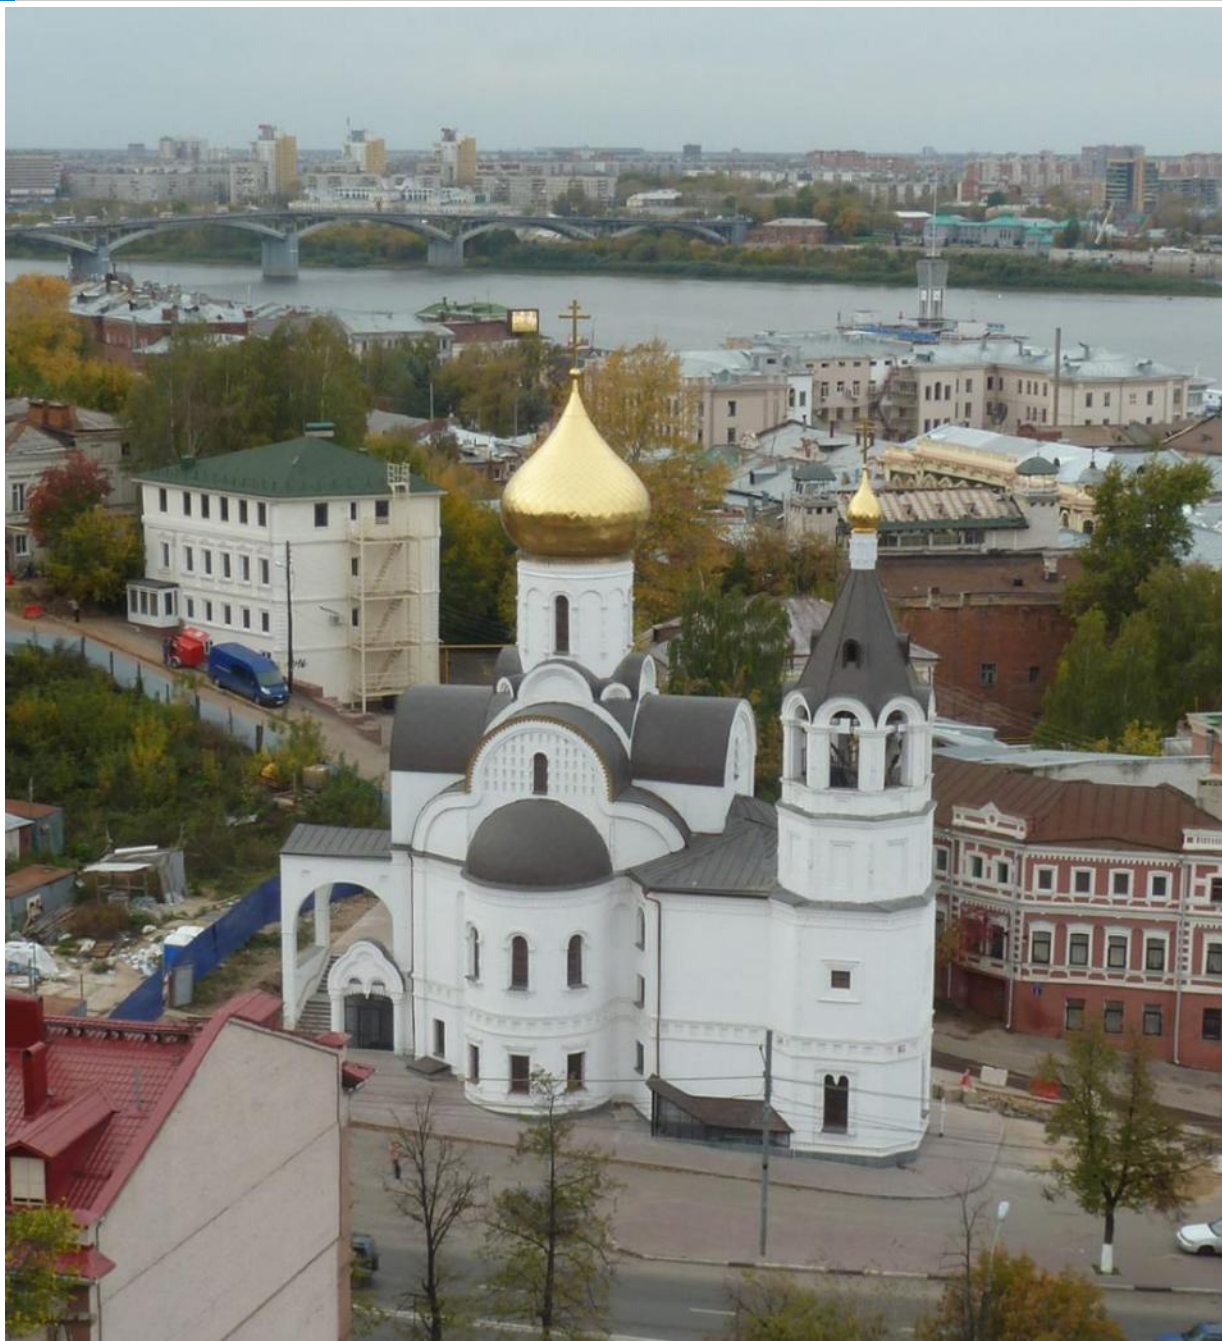

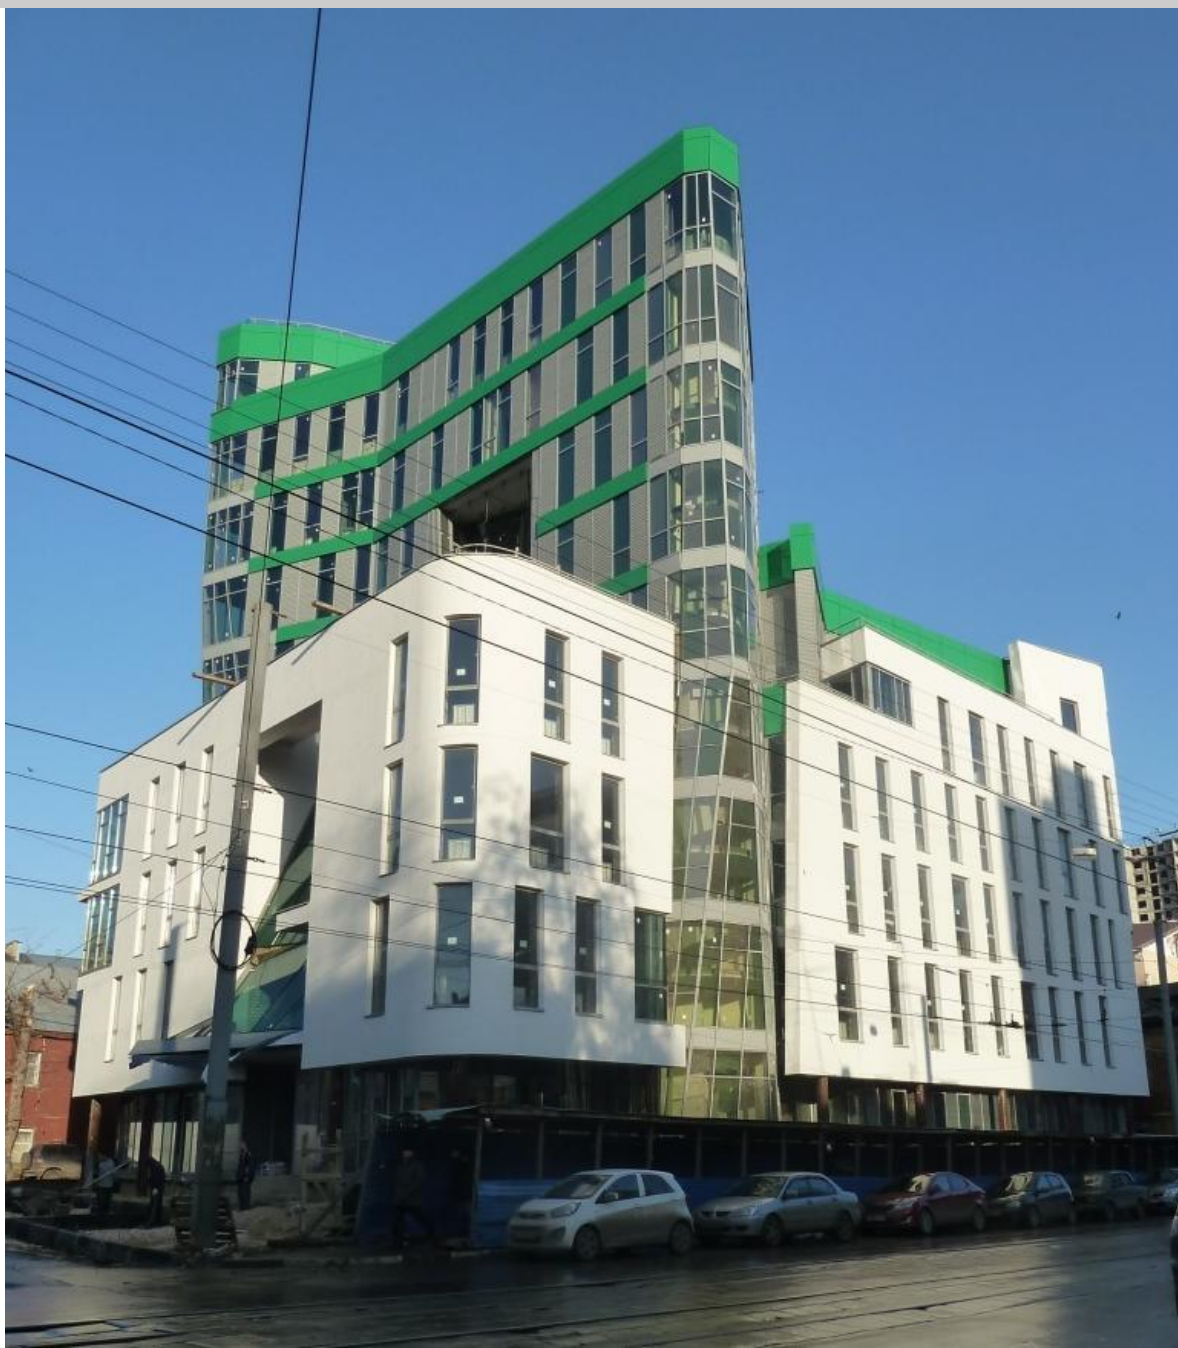



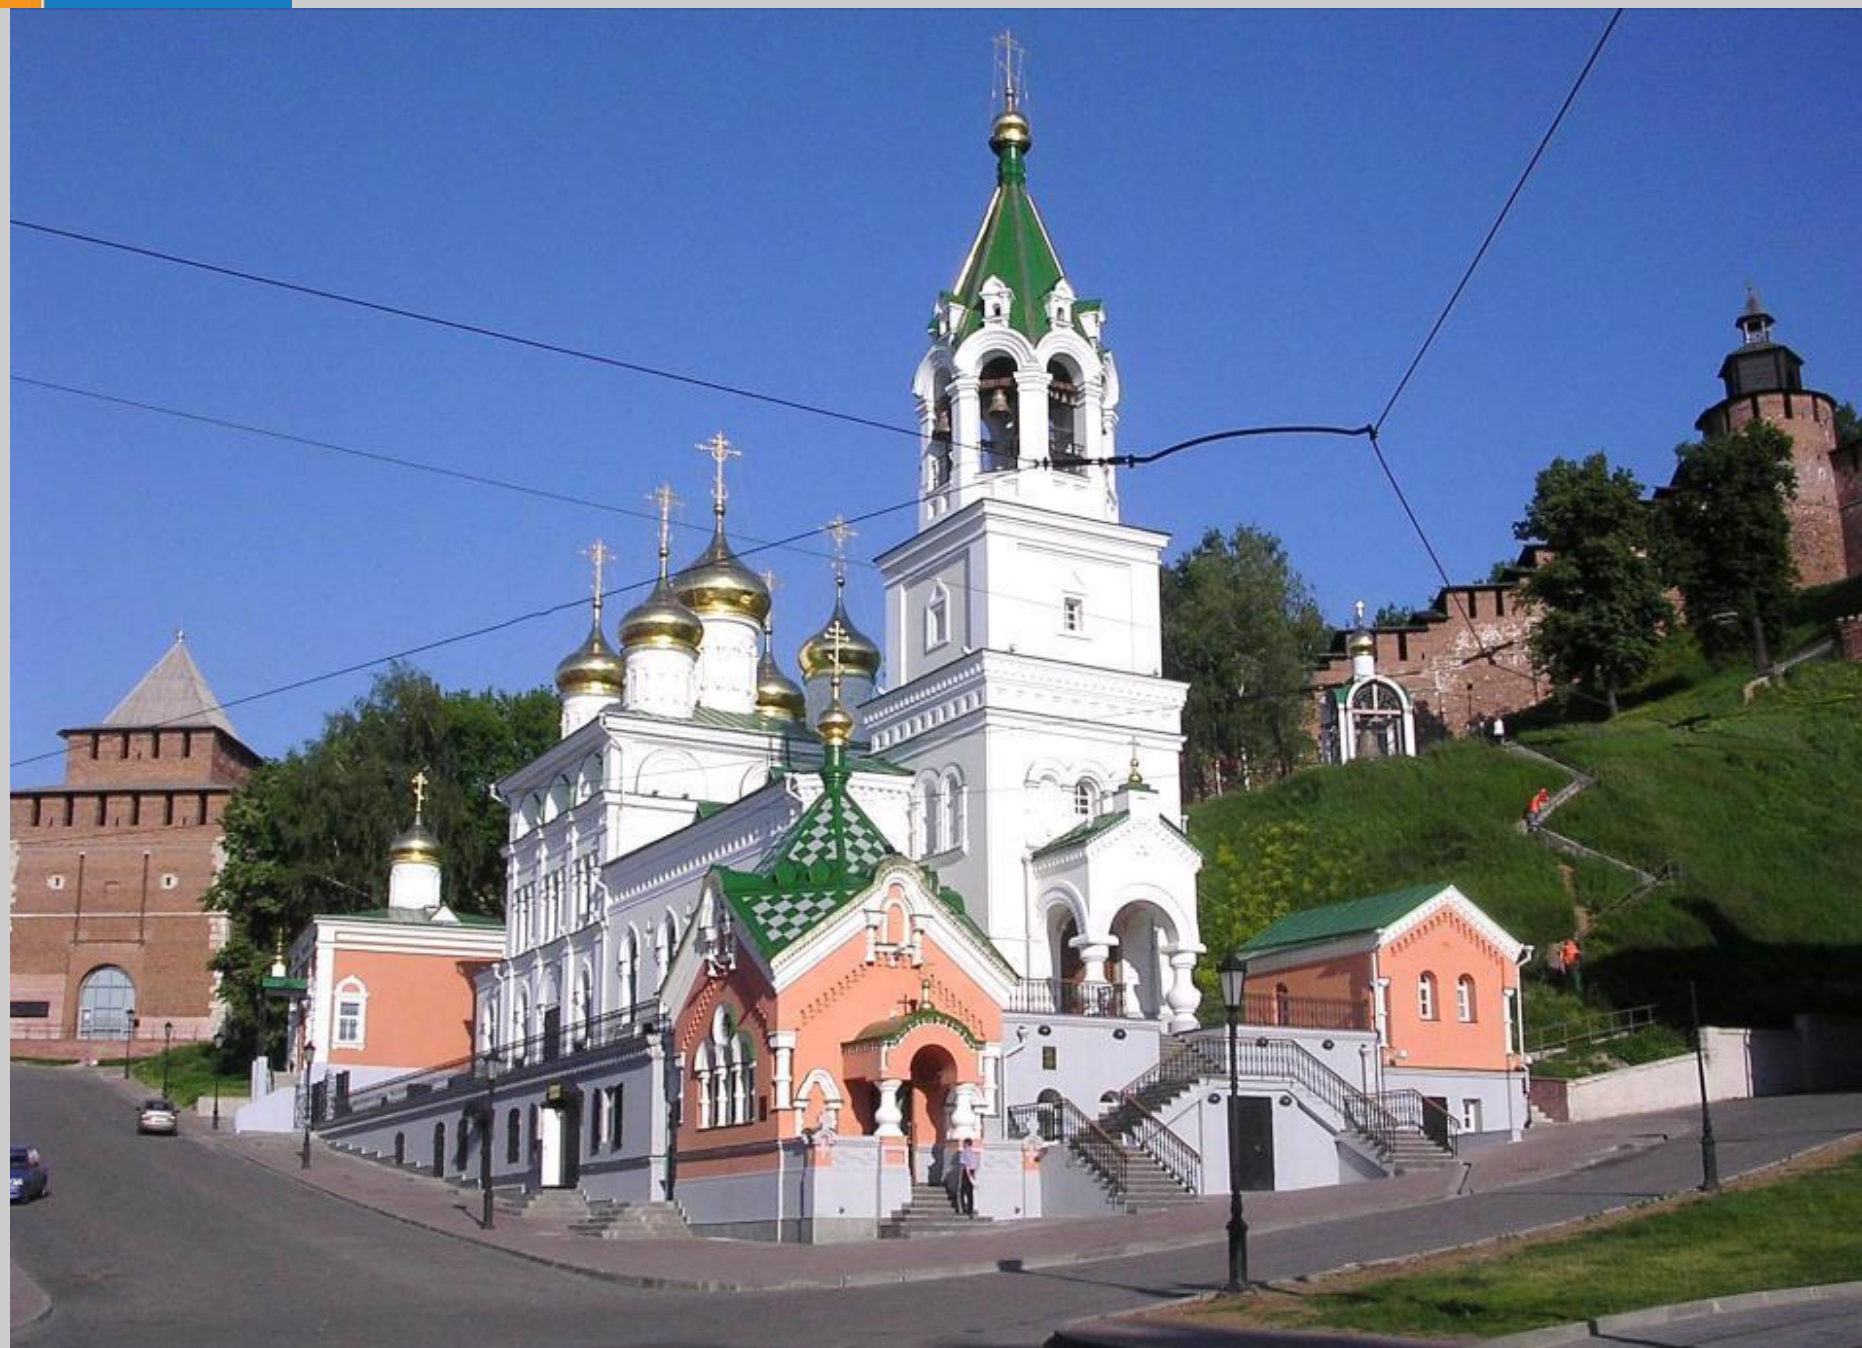





# Направление подготовки **АРХИТЕКТУРА**

## Образовательные программы (профили):

- **Архитектурное проектирование**
- **Градостроительное проектирование**
- **Реставрационное проектирование**



## СХОДСТВА И РАЗЛИЧИЯ ПРОФИЛЕЙ

- Учебный план включает дисциплины базовой и вариативной части.
- Лекционные курсы по дисциплинам направления подготовки АРХИТЕКТУРА читаются для всех профилей.
- По дисциплине АРХИТЕКТУРНОЕ ПРОЕКТИРОВАНИЕ в каждом семестре выполняется один базовый курсовой проект, общий для всех профилей, и один профильный проект.




# ПРОФИЛЬ АРХИТЕКТУРНОЕ ПРОЕКТИРОВАНИЕ. ПРИМЕРНАЯ ТЕМАТИКА ВЫПУСКНЫХ КВАЛИФИКАЦИОННЫХ РАБОТ


Тематика ВКР представлена проектами жилых, общественных и промышленных зданий:

- жилые дома малой, средней, повышенной этажности, высотные, многофункциональные жилые комплексы;
- общественные здания: детские образовательные организации; здания и сооружения для физкультуры и спорта; зрелищные и музейно-выставочные здания; санаторно-курортные комплексы; лечебные учреждения; гостиницы всех типов; железнодорожные и речные вокзалы; многофункциональные комплексы.
- промышленные здания и комплексы.

# АРХИТЕКТУРНОЕ ПРОЕКТИРОВАНИЕ

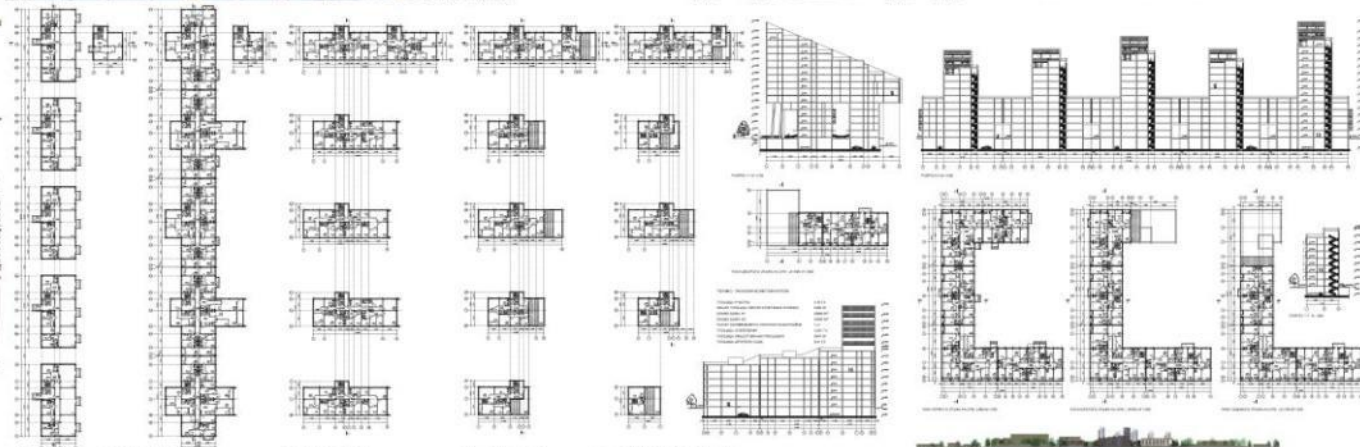




# АРХИТЕКТУРНОЕ ПРОЕКТИРОВАНИЕ

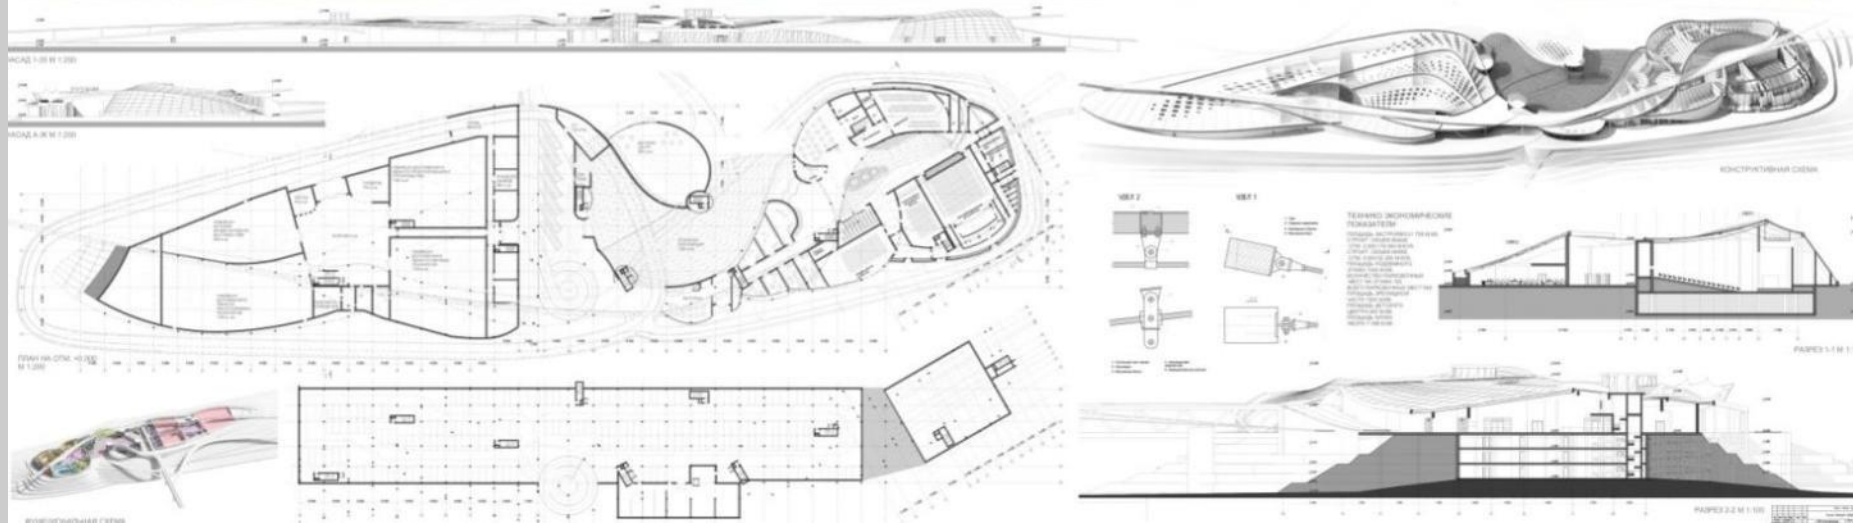

**ДИПЛОМНЫЕ ПРОЕКТЫ – ЛАУРЕАТЫ МЕЖДУНАРОДНЫХ СМОТРОВ-КОНКУРСОВ**

# АРХИТЕКТУРНОЕ ПРОЕКТИРОВАНИЕ

МНОГОФУНКЦИОНАЛЬНЫЙ КОНЦЕРТНЫЙ ЗАЛ НА ПЛОЩАДИ ОКТЯБРЬСКОЙ

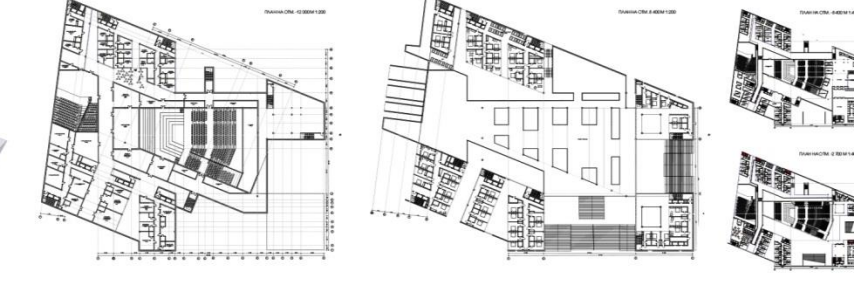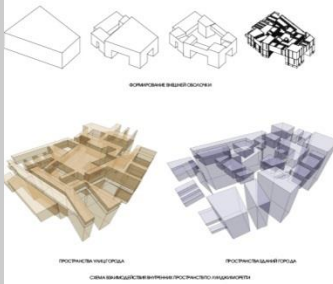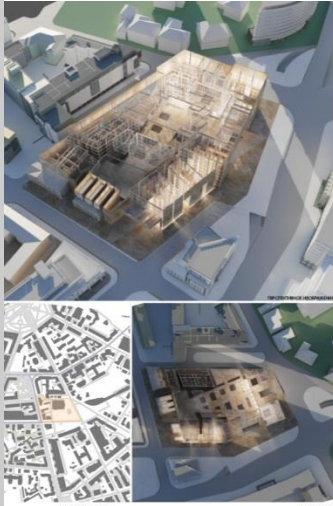




# ПРОФИЛЬ ГРАДОСТРОИТЕЛЬНОЕ ПРОЕКТИРОВАНИЕ. ПРИМЕРНАЯ ТЕМАТИКА ВЫПУСКНЫХ КВАЛИФИКАЦИОННЫХ РАБОТ

Тематика ВКР представлена проектами генеральных планов городов, поселений, проектами застройки, проектами реконструкции территорий, парками:

- малый город;
- застройка жилого района;
- застройка микрорайона;
- застройка квартала, жилой группы;
- пригородный поселок;
- многофункциональный парк;
- реконструкция исторических кварталов;
- реконструкция промышленных зон



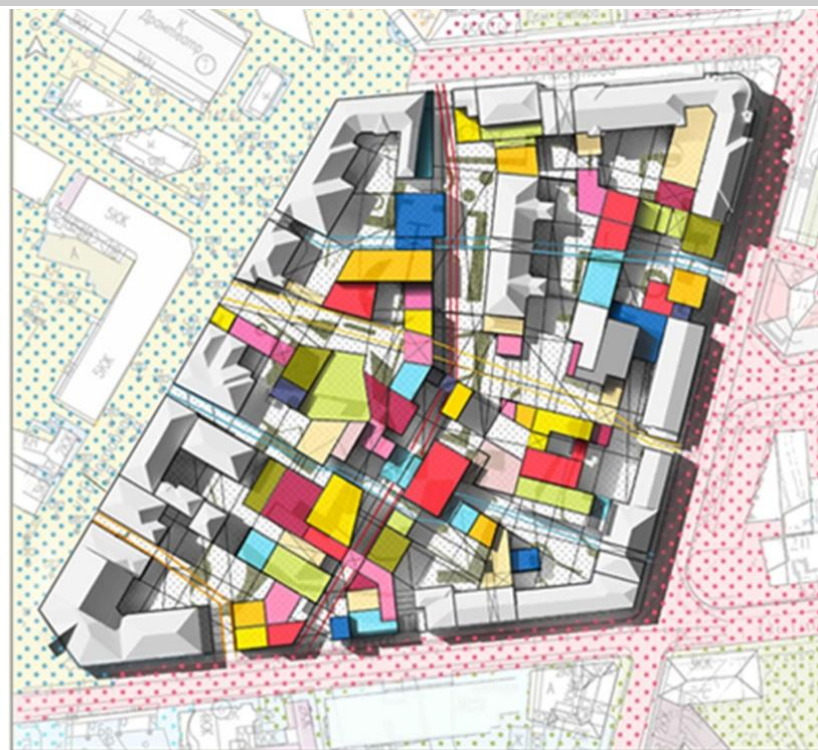



# ПРОФИЛЬ РЕСТАВРАЦИОННОЕ ПРОЕКТИРОВАНИЕ. ПРИМЕРНАЯ ТЕМАТИКА ВЫПУСКНЫХ КВАЛИФИКАЦИОННЫХ РАБОТ

Тематика ВКР представлена проектами реставрации объектов культурного наследия (памятников истории и культуры):

- проект реставрации жилого дома в историческом центре города;
- проект реставрации храмового комплекса;
- проект реставрации загородной усадьбы;
- проект приспособления объекта культурного наследия для современного использования.



ПОСЛЕ ОКОНЧАНИЯ БАКАЛАВРИАТА ПО НАПРАВЛЕНИЮ ПОДГОТОВКИ АРХИТЕКТУРА ВНЕ ЗАВИСИМОСТИ ОТ ВЫБРАННОГО ПРОФИЛЯ, ВЫПУСКНИК ИМЕЕТ ПРАВО ПОРСТУПАТЬ В МАГИСТРАТУРУ:

- по направлению подготовки АРХИТЕКТУРА;
- по направлению подготовки РЕСТАВРАЦИЯ И РЕКОНСТРУКЦИЯ






# РЕСТАВРАЦИОННОЕ ПРОЕКТИРОВАНИЕ




# МАГИСТЕРСКИЕ РАБОТЫ НАПРАВЛЕНИЕ АРХИТЕКТУРА

<p><b>Исторический фотодокумент (фотоальбом, фотоархив, фотогалерея)</b></p> 	<p><b>Историческая планировка и застройка территории</b></p> 	<p><b>Развитие основных типов деревянных жилых домов Горького середины XIX - начала XX века</b></p> <table border="1"> <thead> <tr> <th>Экспликация</th> <th>Фасады</th> <th>Планы</th> <th>Сечения</th> <th>Схемы фасадов</th> </tr> </thead> <tbody> <tr> <td><b>I - 1/4 в. Третья четверть XIX века</b></td> <td></td> <td></td> <td></td> <td></td> </tr> <tr> <td><b>II - 3/4 в. Последняя четверть XIX века</b></td> <td></td> <td></td> <td></td> <td></td> </tr> </tbody> </table>	Экспликация	Фасады	Планы	Сечения	Схемы фасадов	<b>I - 1/4 в. Третья четверть XIX века</b>					<b>II - 3/4 в. Последняя четверть XIX века</b>					<p><b>Характерные примеры деревянных жилых домов по трем этажам в рамках изучаемого периода</b></p> <table border="1"> <thead> <tr> <th>Схемы фасадов</th> <th>Планы фасадов</th> <th>Мини-панорама</th> </tr> </thead> <tbody> <tr> <td></td> <td></td> <td></td> </tr> <tr> <td></td> <td></td> <td></td> </tr> <tr> <td></td> <td></td> <td></td> </tr> </tbody> </table>	Схемы фасадов	Планы фасадов	Мини-панорама										<p><b>Основные декоративные элементы в композиции главного фасада деревянного жилого дома Горького</b></p> 
Экспликация	Фасады	Планы	Сечения	Схемы фасадов																											
<b>I - 1/4 в. Третья четверть XIX века</b>																															
<b>II - 3/4 в. Последняя четверть XIX века</b>																															
Схемы фасадов	Планы фасадов	Мини-панорама																													
<p><b>Исторический фотодокумент (фотоальбом, фотоархив, фотогалерея)</b></p> 	<p><b>Историческая планировка и застройка территории</b></p> 	<p><b>Развитие основных типов деревянных жилых домов Горького середины XIX - начала XX века</b></p> <table border="1"> <thead> <tr> <th>Экспликация</th> <th>Фасады</th> <th>Планы</th> <th>Сечения</th> <th>Схемы фасадов</th> </tr> </thead> <tbody> <tr> <td><b>III - 1/2 в. Начало XX века</b></td> <td></td> <td></td> <td></td> <td></td> </tr> <tr> <td><b>IV - 3/4 в. Начало XX века</b></td> <td></td> <td></td> <td></td> <td></td> </tr> </tbody> </table>	Экспликация	Фасады	Планы	Сечения	Схемы фасадов	<b>III - 1/2 в. Начало XX века</b>					<b>IV - 3/4 в. Начало XX века</b>					<p><b>Основные портылы наличников деревянных жилых домов Горького</b></p> 	<p><b>Преобразование основных элементов декора деревянного жилого дома по трем этажам</b></p> 												
Экспликация	Фасады	Планы	Сечения	Схемы фасадов																											
<b>III - 1/2 в. Начало XX века</b>																															
<b>IV - 3/4 в. Начало XX века</b>																															

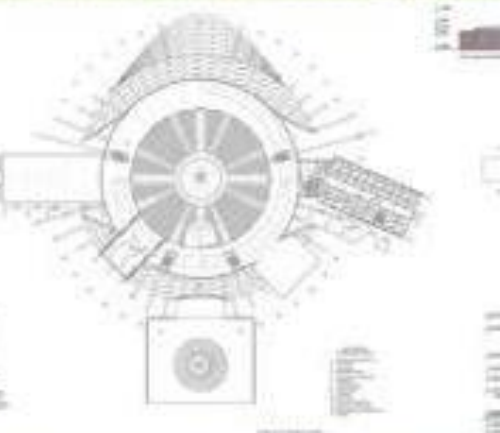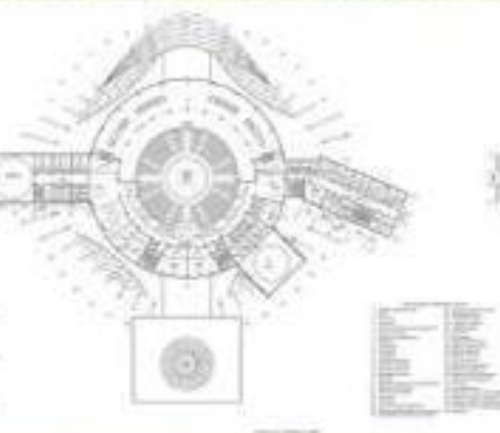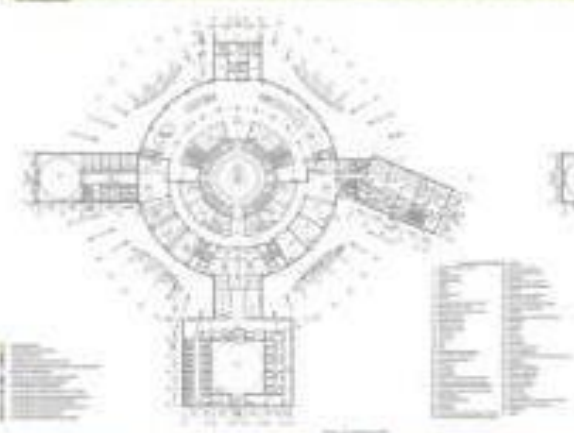





## НАПРАВЛЕНИЕ РЕСТАВРАЦИЯ И РЕКОНСТРУКЦИЯ

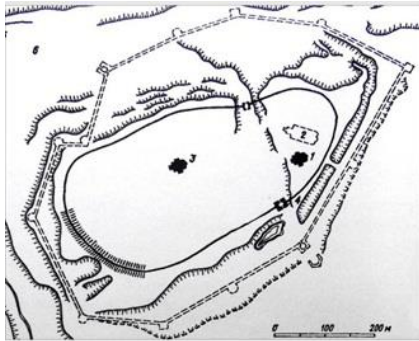

План Нижегородского кремля XIII-XIV вв. Реконструкция С.Л. Агафонова 1960 г.

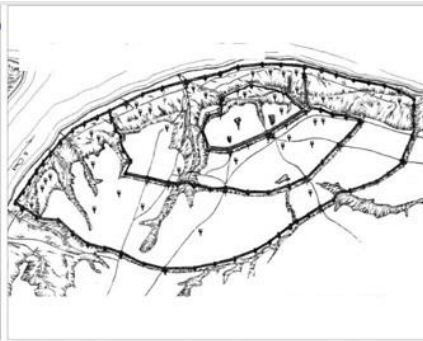


План каменного Нижегородского кремля и системы деревянных укреплений XVII в. Реконструкция С.М. Шумилкина

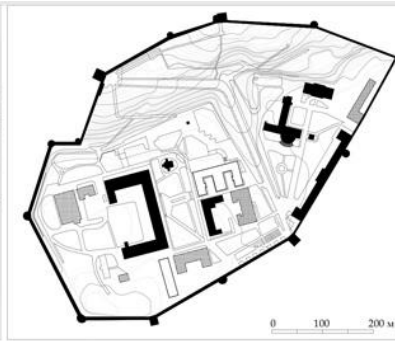

План Нижегородского кремля XXI в.



Ситуационный план Нижнего Новгорода с указанием Нижегородского кремля М 1:50 000

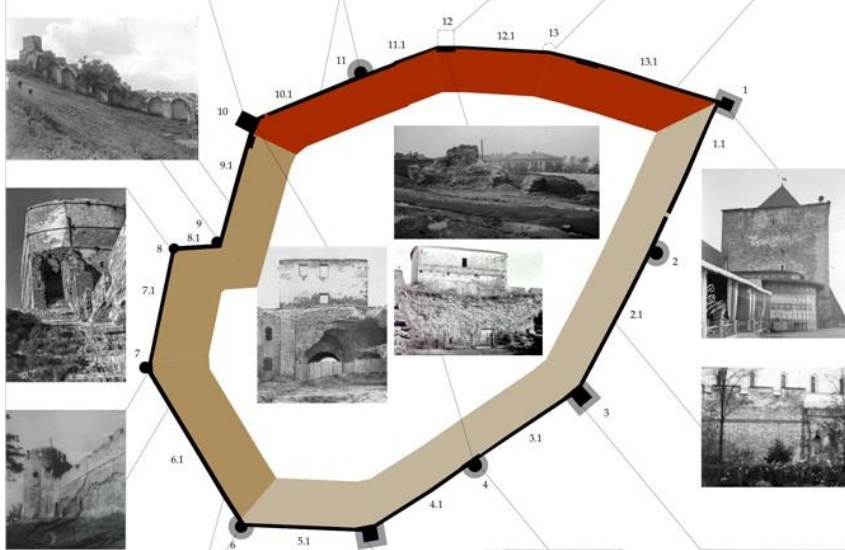



В рамках освоения программы бакалавриата выпускники могут готовиться к решению задач профессиональной деятельности следующих типов:

- проектно-технологический (архитектурное проектирование),
- аналитический (предпроектный анализ),
- авторский надзор.

Объектами профессиональной деятельности выпускников, освоивших программу бакалавриата, являются искусственная материально-пространственная среда жизнедеятельности человека и общества с ее компонентами – населенными местами, их средой, зданиями, сооружениями и их комплексами с интерьерами и системами жизнеобеспечения, безопасности, ландшафтами, объекты благоустройства, ландшафтного и садово-паркового искусства



- Проектные организации и творческие мастерские архитекторов в Нижнем Новгороде (Архитектурная мастерская ННГАСУ, НПП «Архитектоника», НПО «Архстрой», НИП «Этнос», Институт развития городской среды и др.)
- Министерство градостроительной деятельности и развития агломераций Нижегородской области
- Департамент архитектуры и градостроительства администрации Нижнего Новгорода
- Управление государственной охраны объектов культурного наследия Нижегородской области
- Проектные организации и творческие мастерские архитекторов в Москве, Санкт-Петербурге и других городах РФ